


PIANO STRUTTURALE COMUNALE

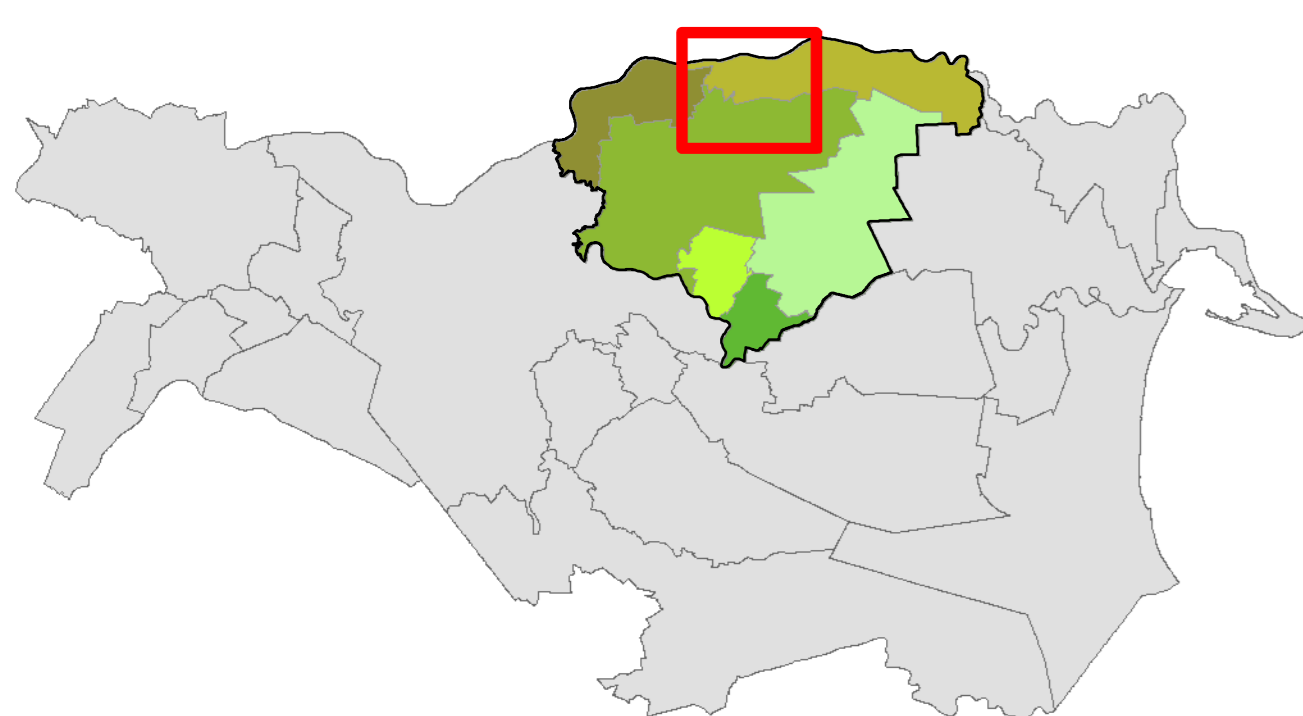

PSC

Assetto Territoriale - Attrezzature e spazi collettivi -

TAV. 8.2

Versione 1/2018 Agg. Maggio 2018 Scala 1:10.000

AMMINISTRATORI DELL' UNIONE DEI COMUNI TERRE E FIUMI

Presidente	LAURA PERELLI	Sindaco del Comune di Formignana
Giunta	ERIC ZAGHINI NICOLA ROSSI ANTONIO GIANNINI ANDREA BRANCALEONI	Sindaco del Comune di Berra Sindaco del Comune di Copparo Sindaco del Comune di Ro Sindaco del Comune di Tresigallo
Segretario	LUCIANA ROMEO	

UFFICIO DI PIANO UNIONE TERRE E FIUMI GRUPPO DI LAVORO

DIRIGENTE Area Gestione Territorio: Ing. Stefano Farina

RESPONSABILE Ufficio di Piano: Silvia Trevisani
Collaboratore: Roberto Bonora


PER LA TRADUZIONE CARTOGRAFICA DELLE SCELTE DI PIANO: Servizio Sistemi Informativi Territoriali

RESPONSABILE: Anna Coraini
Collaboratore: Giorgio Chiodi

ITER DI APPROVAZIONE DEL PIANO:
ADOZIONE: Delibera di C.U. n. 45 del 28/11/2013
CONTRODEDUZIONI: Delibera di C.U. n. 47 del 23/12/2014
APPROVAZIONE: Delibera di C.U. n. 42 del 29/09/2015
INTEGRAZIONE: Delibera di C.U. n. 4 del 18/02/2016

VARIANTI N. 1:
ADOZIONE: Delibera di C.U. n. 24 del 26/06/2017
CONTRODEDUZIONI: Delibera di C.U. n. 4 del 13/02/2018
APPROVAZIONE: Delibera di C.U. n. 23 del 06/06/2018

Elaborazione grafica curata dall'ufficio Sili/Toponomastica dell'Unione Terre e Fiumi
Le coperture relative alla pianificazione sovracomunale e quelle delle reti e dei sottoservizi sono state acquisite attraverso il sistema di interscambio dati con la Provincia di Ferrara (Webservice provinciale)

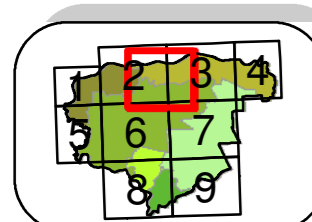

LEGENDA

- Confine Unione Terre e Fiumi
 - Confine dei comuni dell'Unione
 - Corei d'area principali
 - Rete dei canali territorio dell'Unione
 - Viabilità provinciale
 - Viabilità comunale
 - Zone di rispetto alle infrastrutture per la mobilità
- MACRO CLASSIFICAZIONE E ASSETTO TERRITORIALE**
- TERRITORIO URBANIZZATO (Art. 4.1.8 delle Norme di Piano)
 - ACS - Centri storici (Art. 4.1.3 delle Norme di Piano)
 - AUC - Ambiti urbani consolidati (Art. 4.1.9 delle Norme di Piano)
 - AR - Ambiti da riqualificare (Art. 4.1.10 delle Norme di Piano)
 - ASP C1 - Ambiti specializzati per attività produttive di rilievo comunale esistenti (Art. 4.1.11 delle Norme di Piano)
 - ASP C2 - Ambiti specializzati per attività produttive di rilievo comunale in previsione (Art. 4.1.12 delle Norme di Piano)
 - TERRITORIO RURALE (Art. 4.3.1 delle Norme di Piano)
 - ANS - Aree di valore naturale e ambientale (Art. 4.3.3 delle Norme di Piano)
 - ARP - Ambiti agricoli di rilievo paesaggistico (Art. 4.3.4 delle Norme di Piano)
 - AVP - Ambiti ad alta vocazione produttiva agricola (Art. 4.3.5 delle Norme di Piano)
 - AAP - Ambiti agricoli perurbani (Art. 4.3.6 delle Norme di Piano)
- RISCHI INDUSTRIALI PER LA SICUREZZA**
- Scenario rischio incendio basilare (Art. 3.2.4 delle Norme di Piano)
 - Stabilimenti a rischio d'incendio rilevante
- ATTIVITA' PRODUTTIVE INCONGRUE (Art. 2.1.3)**
- Attività produttive incongrue
- AREE DI GESTIONE-ATTUAZIONE**
- CAV - Aree soggette ad attività di cave (Art. 4.1.24 delle Norme di Piano)
 - ATD - Aree di caratterizzazione urbanistico-funzionale
 - PRU - Programma di riqualificazione urbana
 - Ambiti in deroga del Centro Storico (Art. 4.1.3 comma 4, delle Norme di Piano)
- TUTELA STORICO-CULTURALE**
- ANS - Altri insediamenti ed infrastrutture storici in territorio rurale (Art. 4.1.4 delle Norme di Piano)
 - AG C1 - Edifici di interesse storico-architettonico (Art. 4.1.7, comma 1, delle Norme di Piano)



SANT'APOLLINARE