


PIANO STRUTTURALE COMUNALE

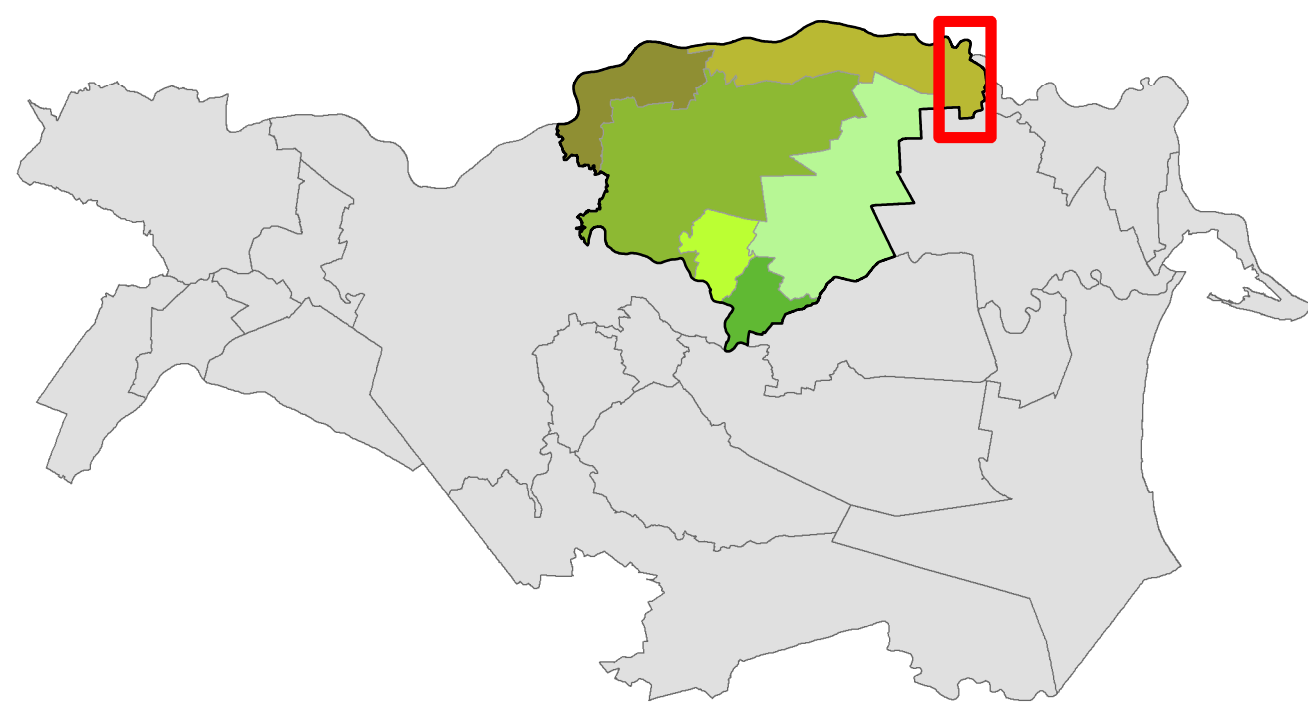

PSC

Sistema delle dotazioni territoriali - Reti e impianti tecnologici -

TAV. 11.4

Versione 3/2015

Agg. Agosto 2015

Scala 1:10.000

AMMINISTRATORI DELL' UNIONE DEI COMUNI TERRE E FIUMI

Presidente	NICOLA ROSSI	Sindaco del Comune di Copparo
Giunta	ERIC ZAGHINI	Sindaco del Comune di Berra
	MARCO FERRARI	Sindaco del Comune di Formignana
	ELISA TROMBIN	Sindaco del Comune di Jolanda di Savoia
	ANTONIO GIANNINI	Sindaco del Comune di Ro
	DARIO BARBIERI	Sindaco del Comune di Tresigallo
Segretario	ROSSELLA BARTOLINI	

UFFICIO DI PIANO UNIONE TERRE E FIUMI GRUPPO DI LAVORO

RESPONSABILE Tecnico di progetto: Pietro Pigozzi U.TE.CO

RESPONSABILE Ufficio di Piano: Silvia Trevisani
Collaboratore: Roberto Bonora

PER LA TRADUZIONE CARTOGRAFICA DELLE SCELTE DI PIANO:
Servizio Sistemi Informativi Territoriali

RESPONSABILE: Anna Coraini
Collaboratore: Giorgio Chiodi


COLLABORAZIONI

ADOZIONE: Delibera di C.U. n. 45 del 28/11/2013

CONTRODEDUZIONI: Delibera di C.U. n. 47 del 23/12/2014

APPROVAZIONE: Delibera di C.U. n. 42 del 29/09/2015

Elaborazione grafica curata dall'ufficio SIT/Toponomastica dell'Unione Terre e Fiumi
Le coperture relative alla pianificazione sovracomunale e quelle delle reti e dei sottoservizi sono state acquisite attraverso il sistema di interscambio dati con la Provincia di Ferrara (WebService provinciale)

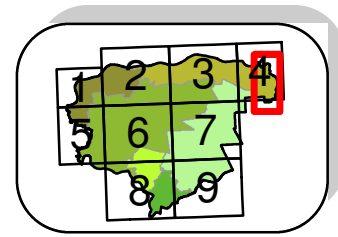

Legenda

- | | |
|---|--|
| <ul style="list-style-type: none"> Confine Unione Terre e Fiumi Confini dei comuni dell'Unione Territorio urbanizzato Territorio urbanizzabile Viabilità provinciale Viabilità comunale Corsi d'acqua principali Rete idrografica | <h4>Dotazioni energetiche (Art. 4.1.22 delle Norme di Piano)</h4> <h5>URD - Rete ed impianti energia elettrica</h5> <ul style="list-style-type: none"> Alta Tensione Linea MT in servizio in linea nuda aerea Linea MT in servizio in cavo aereo Linea MT in servizio in cavo interrato Cabina MT in servizio Cabina AT Fascia di rispetto elettrodotti <h5>URD - Rete ed impianti gas</h5> <ul style="list-style-type: none"> Gasdotto - Rete di adduzione Gasdotto - Rete di distribuzione Centrale di stoccaggio gas Fascia di rispetto metanodotti <h5>Impianti e reti sistema comunicazione e telecomunicazioni (Art. 4.1.23 delle Norme di Piano)</h5> <h5>URE - Telecomunicazioni</h5> <ul style="list-style-type: none"> Dorsale principale di fibra ottica Rete in fibra ottica di distribuzione Impianti di telefonia mobile Antenne di emittenza radio-televisiva Impianti radio a bassa potenza Coperture degli impianti a bassa potenza |
| <h4>Servizio idrico integrato (Art. 4.1.20 delle Norme di Piano)</h4> <h5>URA - Impianti e opere di prelievo, trattamento e distribuzione acqua</h5> <ul style="list-style-type: none"> Rete di adduzione Rete di distribuzione Fascia di rispetto pozzi Pozzi di captazione destinati al consumo umano Impianti di pompaggio <h5>URB - Rete fognante, impianti di depurazione, rete acque meteoriche</h5> <ul style="list-style-type: none"> Rete delle fognature bianche Rete delle fognature nere Rete delle fognature miste Impianti di depurazione Fascia di rispetto idrico <h5>URC - Gestione dei rifiuti (Art. 4.1.24 delle Norme di Piano)</h5> <ul style="list-style-type: none"> Spazi e impianti di raccolta e smaltimento rifiuti solidi esistenti Spazi e impianti di raccolta e smaltimento rifiuti solidi di progetto | |

