Unione dei Comuni
Terre e Fiumi
Copparo - Berra - Tresigallo - Formignana - Ro

COPPARO - BERRA
TRESIGALLO - FORMIGNANA - RO

Provincia di Ferrara

PIANO STRUTTURALE COMUNALE

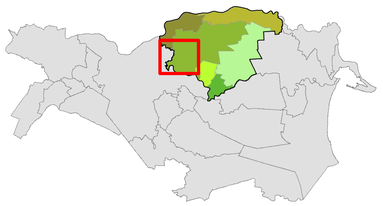

PSC

Sistema delle dotazioni territoriali
- Reti e impianti tecnologici -

TAV. 11.5

Versione 1/2018 Agg. Maggio 2018 Scala 1:10.000

AMMINISTRATORI DELL' UNIONE DEI COMUNI TERRE E FIUMI

Presidente	LAURA PERELLI	Sindaco del Comune di Formignana
Giunta	ERIC ZAGHINI	Sindaco del Comune di Berra
	NICOLA ROSSI	Sindaco del Comune di Copparo
	ANTONIO GIANNINI	Sindaco del Comune di Ro
	ANDREA BRANCALEONI	Sindaco del Comune di Tresigallo
Segretario	LUCIANA ROMEO	

UFFICIO DI PIANO UNIONE TERRE E FIUMI
GRUPPO DI LAVORO

DIRIGENTE Area Gestione Territorio: Ing. Stefano Farina

RESPONSABILE Ufficio di Piano: Silvia Trevisani
Collaboratore: Roberto Bonora

PER LA TRADUZIONE CARTOGRAFICA DELLE SCELTE DI PIANO:
Servizio Sistemi Informativi Territoriali

RESPONSABILE: Anna Coraini
Collaboratore: Giorgio Chiodi

ITER DI APPROVAZIONE DEL PIANO:
ADOZIONE: Delibera di C.U. n. 45 del 28/11/2013
CONTRODEDUZIONI: Delibera di C.U. n. 47 del 23/12/2014
APPROVAZIONE: Delibera di C.U. n. 42 del 29/09/2015
INTEGRAZIONE: Delibera di C.U. n. 4 del 18/02/2016

VARIANATE N. 1:
ADOZIONE: Delibera di C.U. n. 24 del 26/06/2017
CONTRODEDUZIONI: Delibera di C.U. n. 4 del 13/02/2018
APPROVAZIONE: Delibera di C.U. n. 23 del 06/06/2018

Elaborazione grafica curata dall'ufficio Sit/Toponomastica dell' Unione Terre e Fiumi
Le coperture relative alla pianificazione sovracomunale e quelle delle reti e dei sottoservizi sono state acquisite attraverso il sistema di interscambio dati con la Provincia di Ferrara (WebService provinciale)

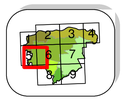

Legenda

- Confine Unione Terre e Fiumi
- Confini dei comuni dell'Unione
- Territorio urbanizzato
- Territorio urbanizzabile
- Infrastrutture di rilievo provinciale
- Viabilità comunale
- Corsi d'acqua principali
- Rete idrografica

Servizio idrico integrato (Art. 4.1.20 delle Norme di Piano)

URA - Impianti e opere di prelievo, trattamento e distribuzione acqua

- Rete di adduzione
- Rete di distribuzione
- Fascia di rispetto pozzi
- Pozzi di captazione destinati al consumo umano
- Impianti di pompaggio

URB - Rete fognante. impianti di depurazione, rete acque meteoriche

- Rete delle fognature bianche
- Rete delle fognature nere
- Rete delle fognature miste
- Impianti di depurazione
- Fascia di rispetto idrico

URC - Gestione dei rifiuti (Art. 4.1.24 delle Norme di Piano)

- Spazi e impianti di raccolta e smaltimento rifiuti solidi esistenti
- Spazi e impianti di raccolta e smaltimento rifiuti solidi di progetto

Dotazioni energetiche (Art. 4.1.22 delle Norme di Piano)

URD - Rete ed impianti energia elettrica

- Alta Tensione
- Linea MT in servizio in cavo aereo
- Linea MT in servizio in linea nuda aerea
- Linea MT in servizio in cavo interrato
- Cabina MT in servizio
- Cabina AT
- Fascia di rispetto elettrodotto

URD - Rete ed impianti gas

- Gasdotto - Rete di adduzione
- Gasdotto - Rete di distribuzione
- Centrale di stoccaggio gas
- Fascia di rispetto metanodotti

Impianti e reti sistema comunicazione e telecomunicazioni (Art. 4.1.23 delle Norme di Piano)

URE - Telecomunicazioni
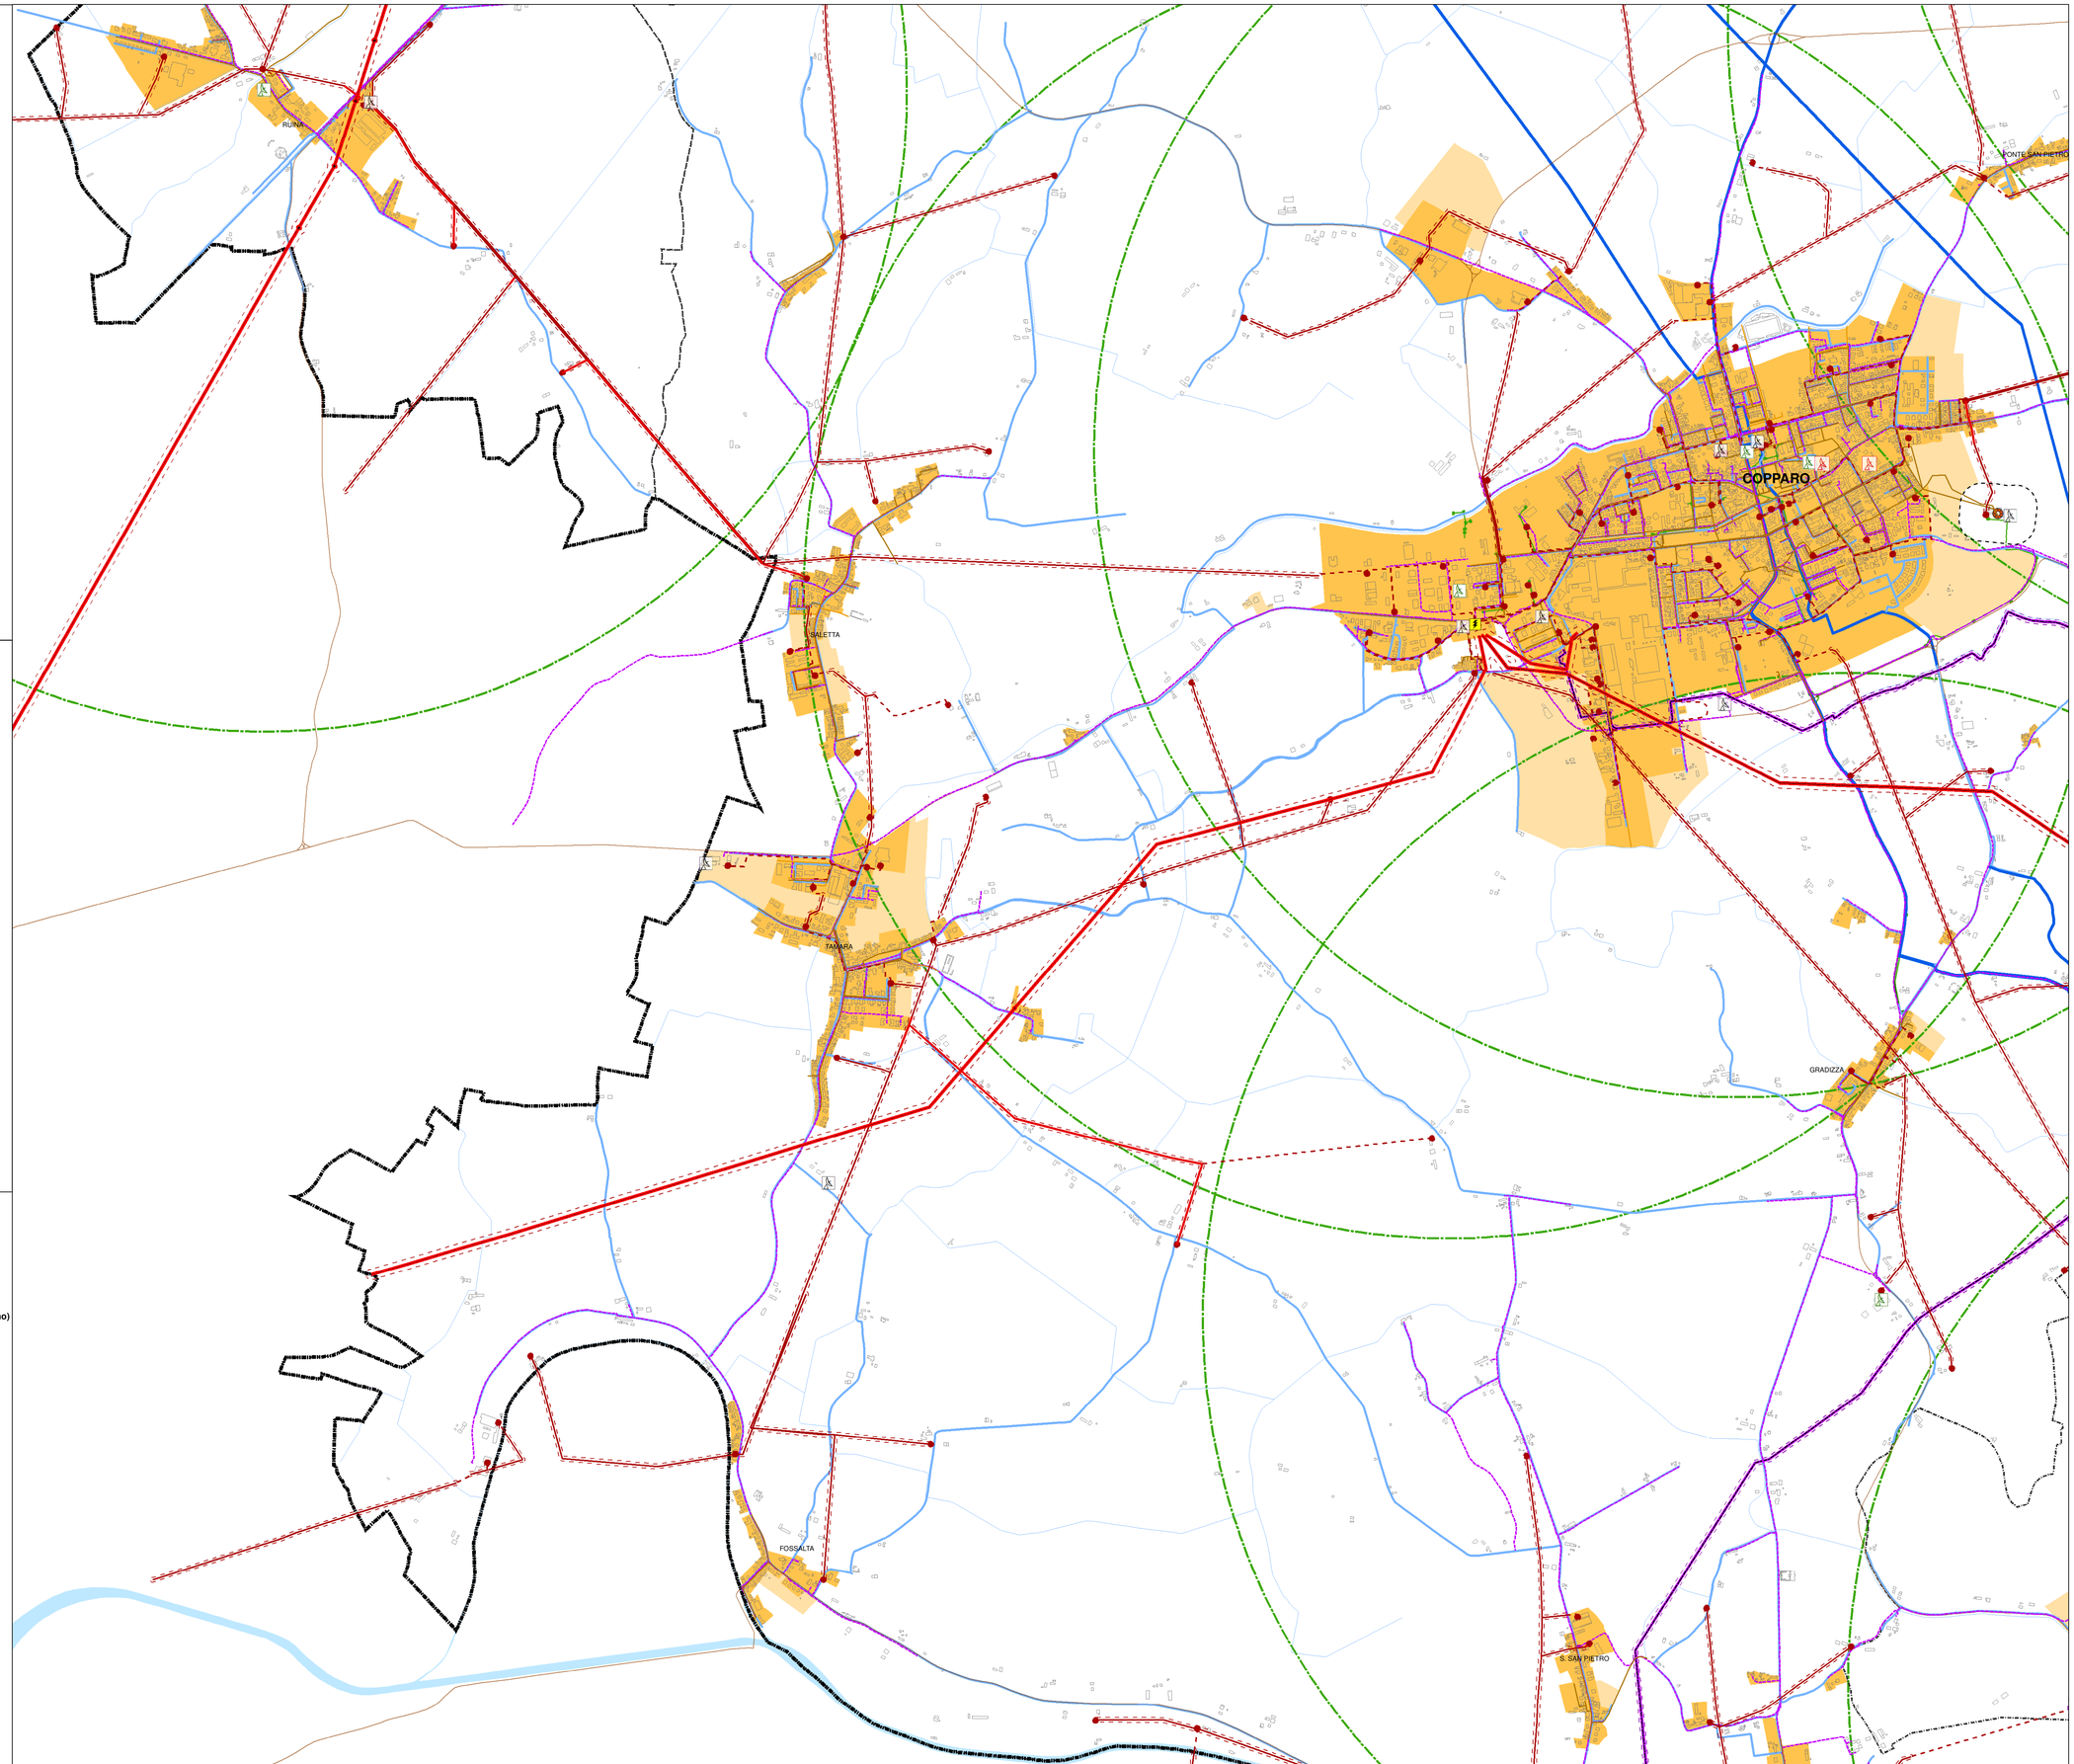
- Dorsale principale di fibra ottica
- Rete in fibra ottica di distribuzione
- Impianti di telefonia mobile
- Antenne di emittenza radio-televisiva
- Impianti radio a bassa potenza
- Coperture degli impianti a bassa potenza